


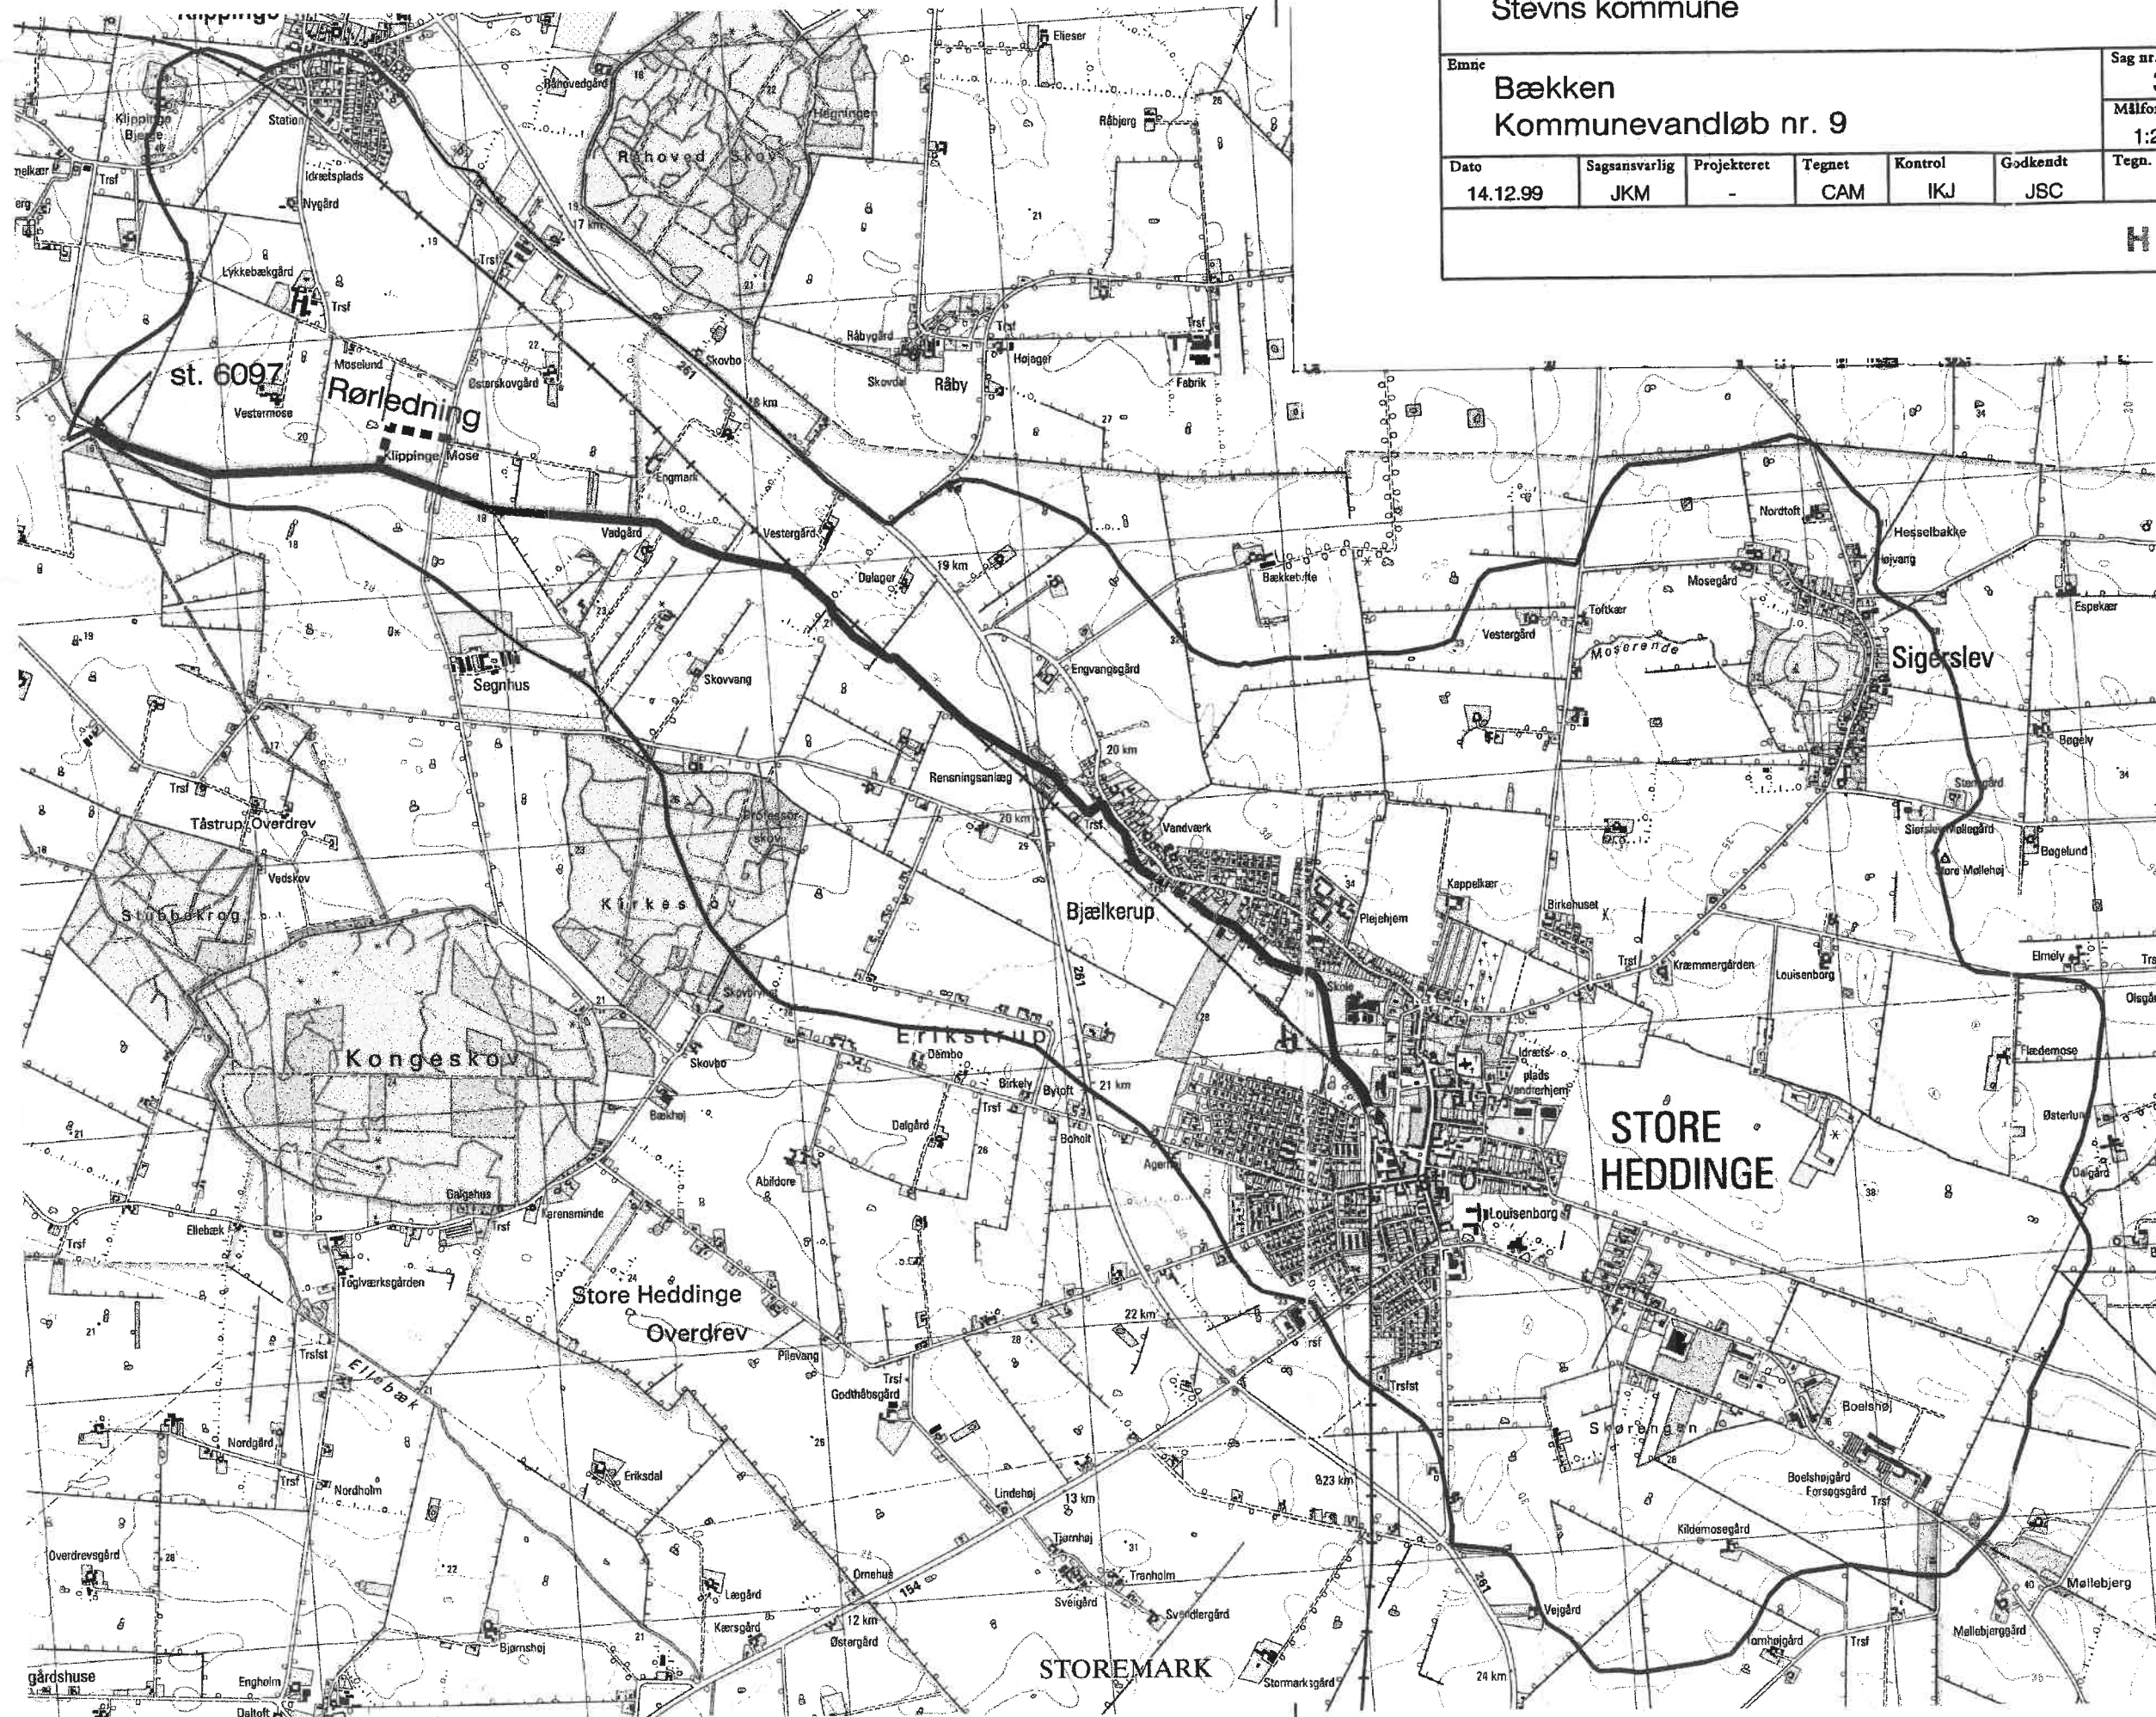

Sag

Stevns kommune

Emne

Bækken
Kommunevandløb nr. 9

Sag nr.

362.97244

Målforhold

1:25000

Kotesystem

DNN

Dato

14.12.99

Sagsansvarlig

JKM

Projekteret

-

Tegnet

CAM

Kontrol

IKJ

Godkendt

JSC

Tegn. nr.

-

Rev.

-



Miljø og Energi as
Landskab
og recipienter
Ringstedvej 20
4000 Roskilde

Telefon 46 30 03 10
Telefax 46 30 03 11
mc-ros@hedeselskabet.dk

HEDESELSKABET

N



- Oplandsgrænse
- Åbent vandløb
- - - Rørlagt vandløb