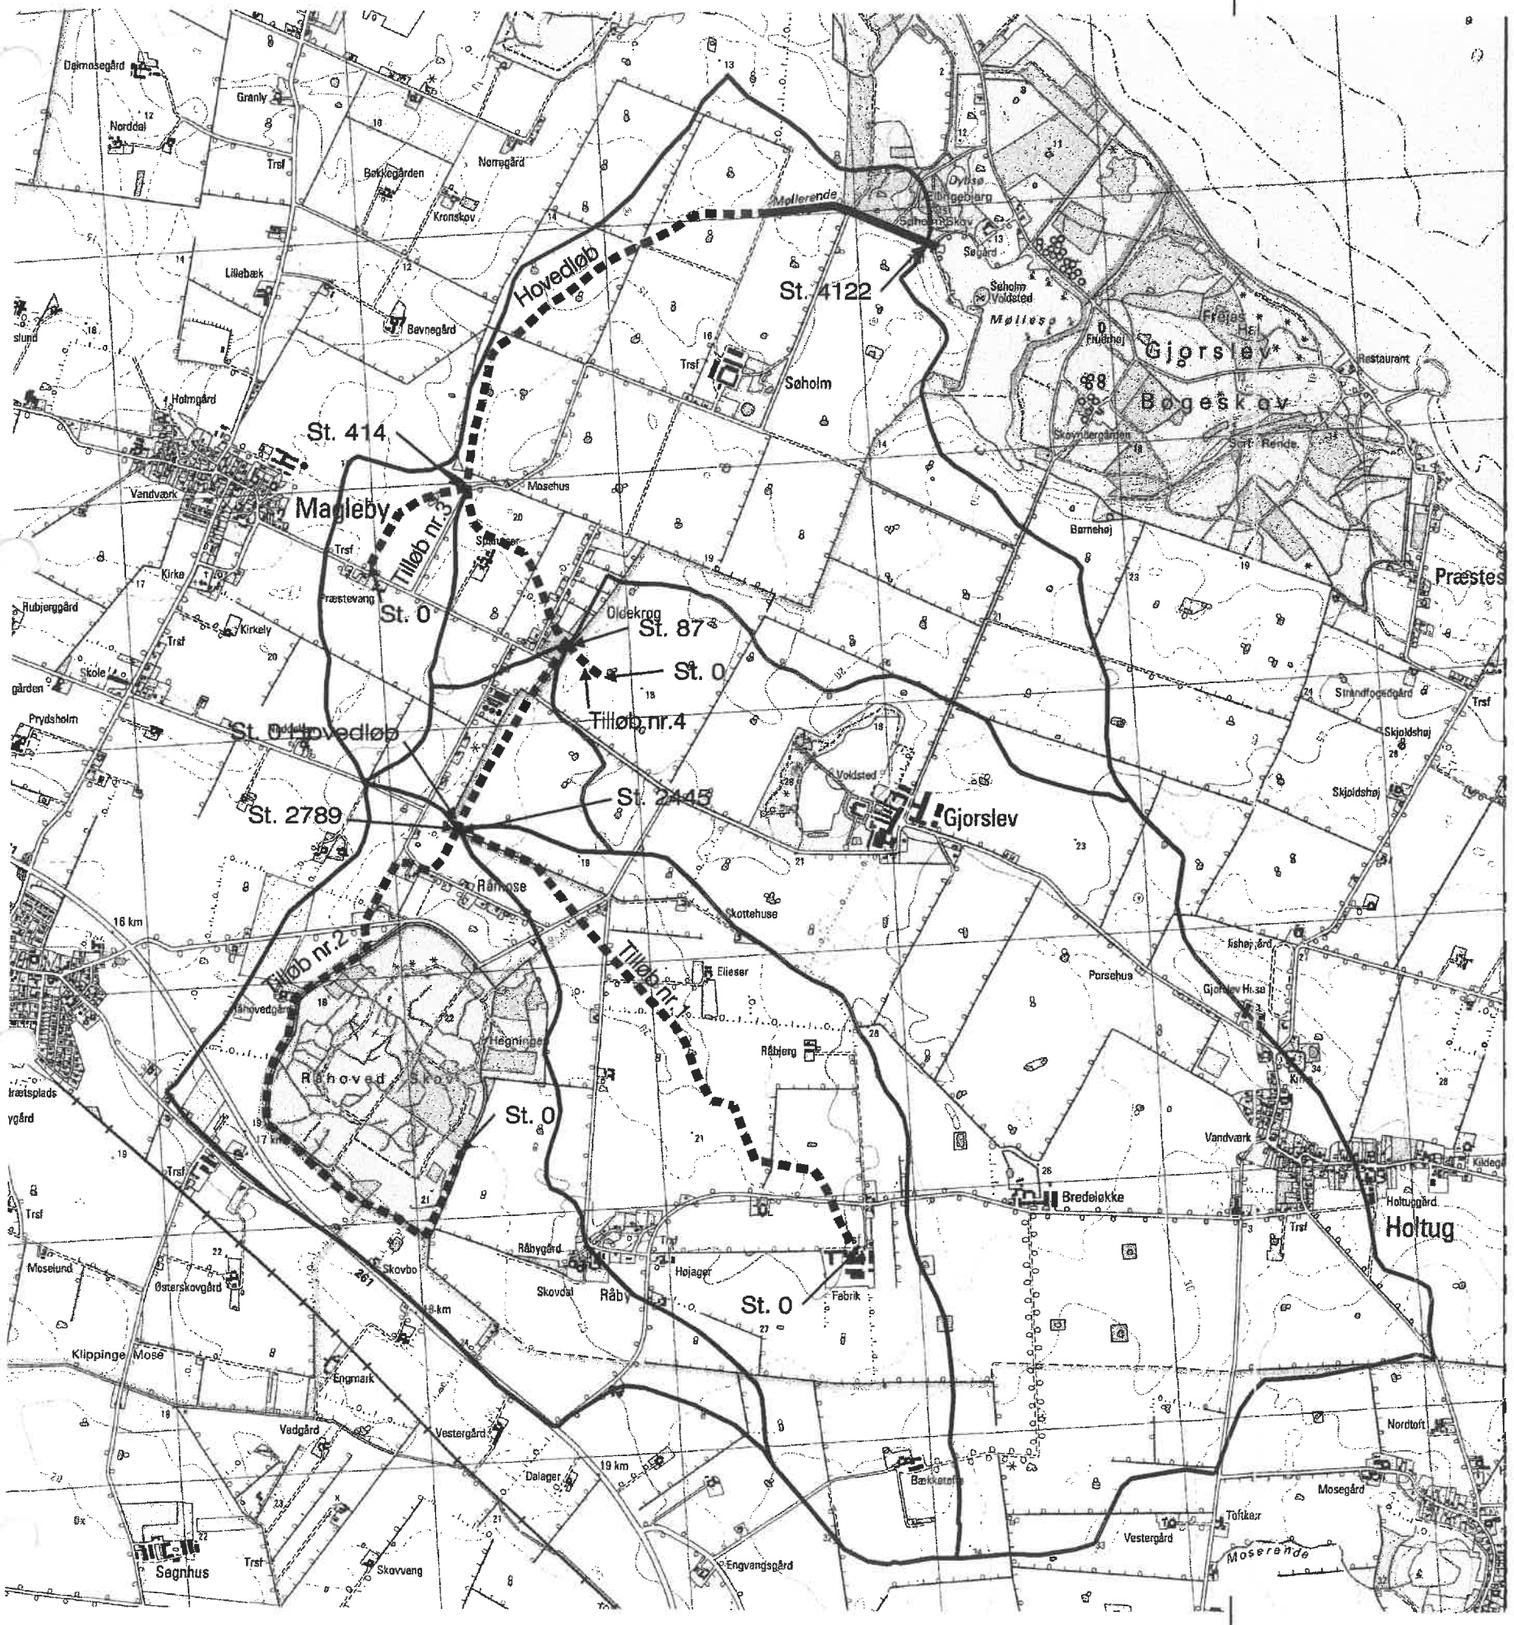


N

Oplandsgrænse

Åbent vandløb

Rørlagt vandløb

S:\REC\97244\Kort\mølle.dgn

| Sag | | | | | | | |
|---|---|---|---|---|---|---|---|
| Stevns Kommune | | | | | | | |
| Emne<br>Møllerenden med tillløb<br>Kommunevandløb nr. 5 | | | | | | Sag nr.<br>362.97244 | |
| | | | | | | Målforhold<br>1:25000 | Kotesystem<br>DNN |
| Dato<br>14.12.99 | Sagsansvarlig<br>JKM | Projekteret<br>- | Tegnet<br>CAM | Kontrol<br>IKJ | Godkendt<br>JSC | Tegn. nr.<br>- | Rev.<br>- |

Miljø og Energi as
Landskab
og recipienter
Ringstedvej 20
4000 Roskilde

Telefon 46 30 03 10
Telefax 46 30 03 11
me-ros@hedeselskabet.dk

HEDESELSKABET